


Habitation  
Rez+C

A6p

A8m<sup>3</sup>

### Contexte urbanistique et paysager 1/500<sup>eme</sup>

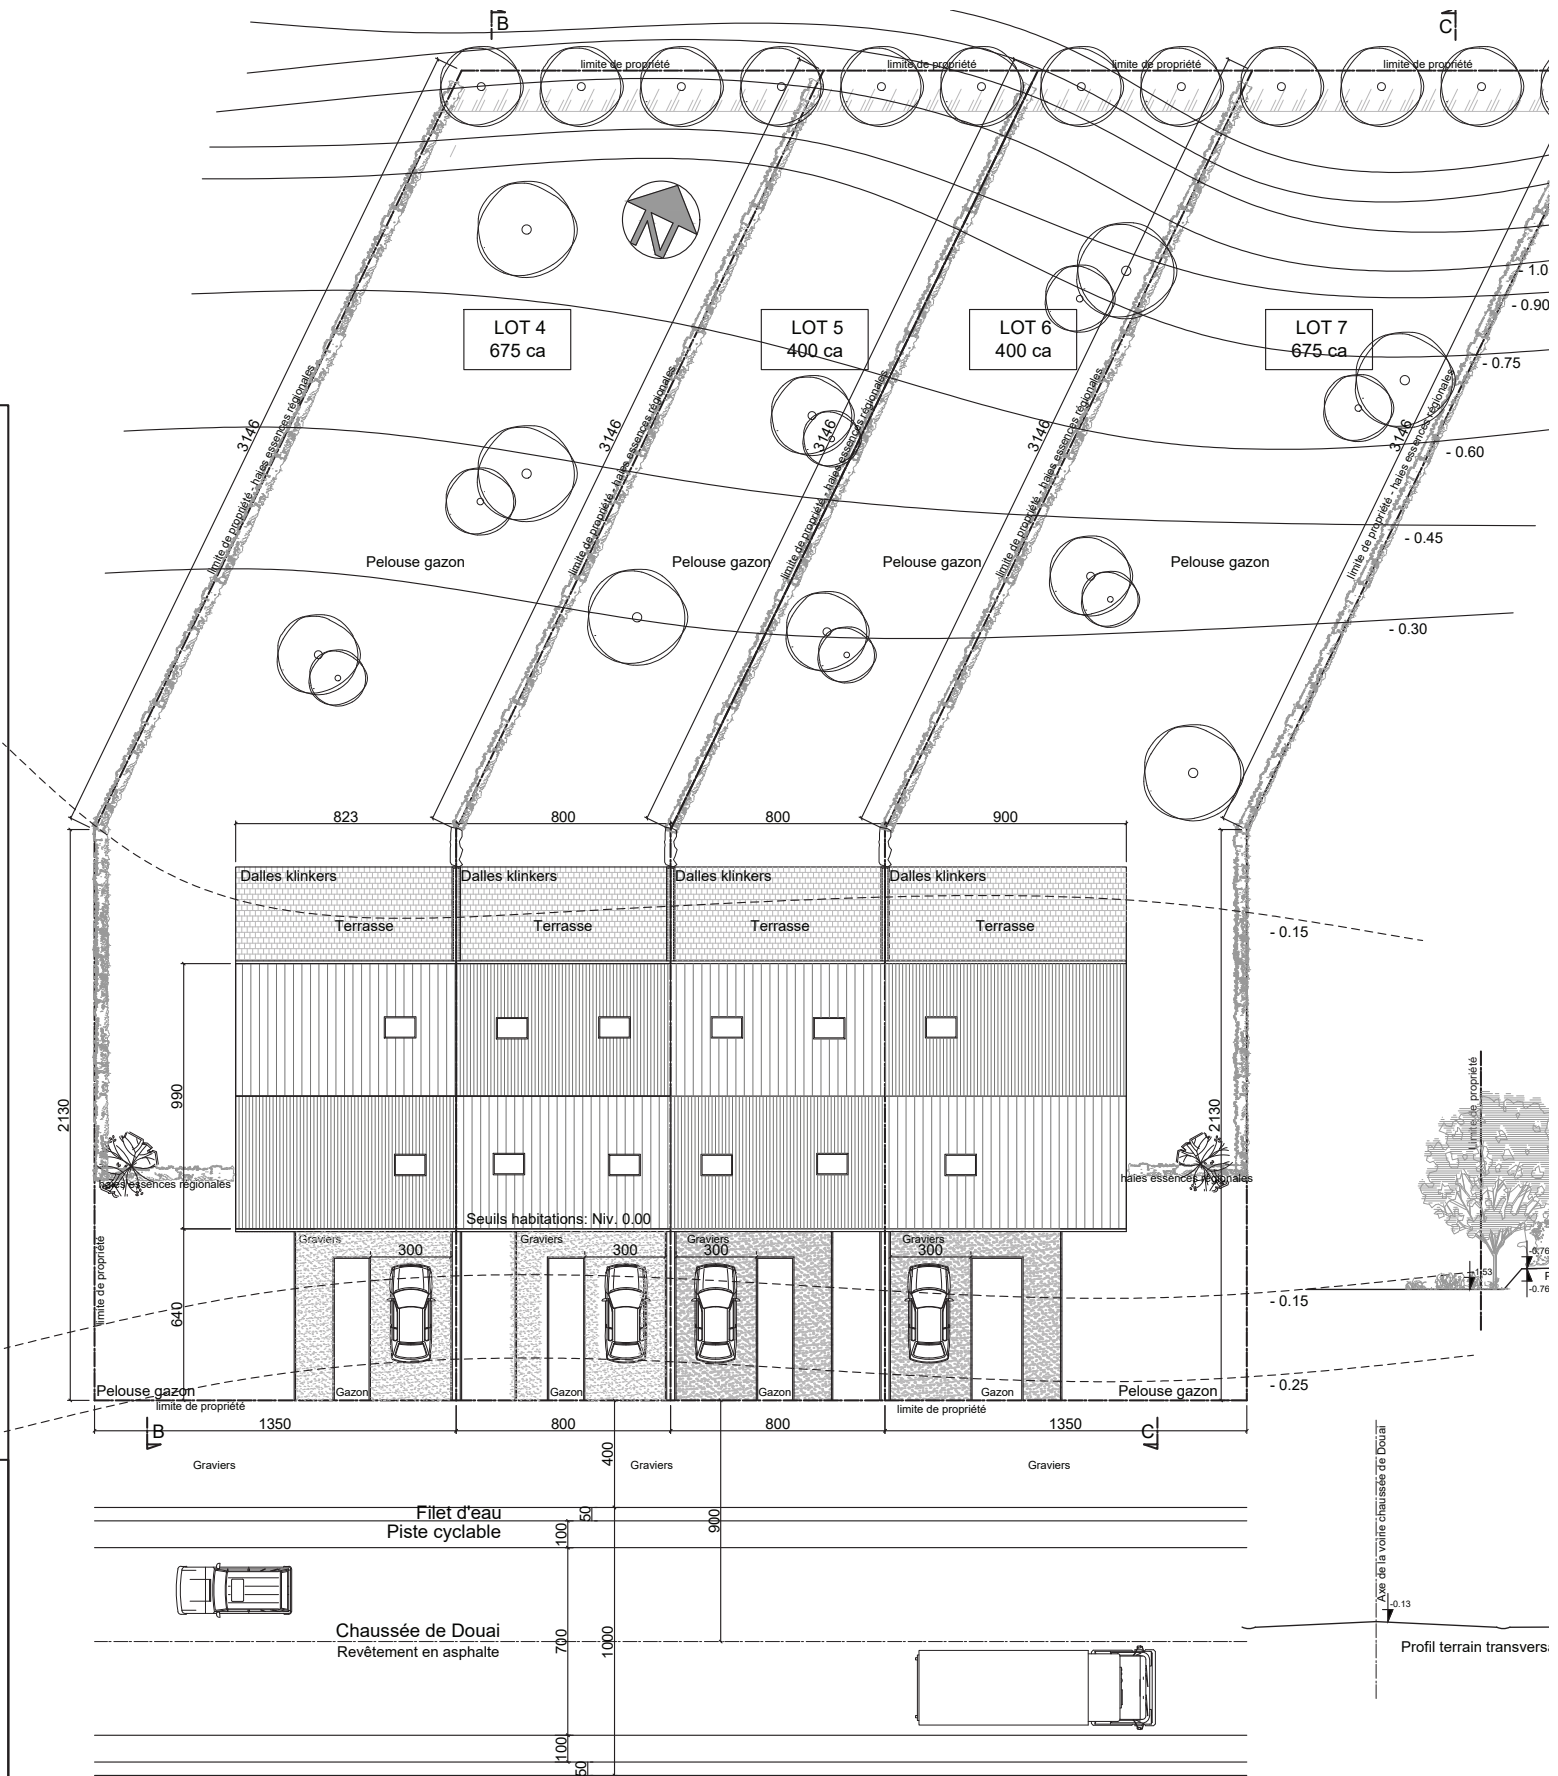

### Plan d'implantation 1/200<sup>eme</sup>